

RØMNINGSPLAN

Tolvsrød torg

Plan 1

BRANNINSTRUKS

VED BRANN ELLER FARE:

- VARSLER** Varsle andre umiddelbart
Bruk manuell brannmelder
Opptre rolig - unngå panikk
Ring 110
- REDDE** Assister personer som trenger hjelp hvis mulig
- SLOKKE** Slukk brannen om mulig med nærmeste slukkeutstyr.
Lukk vinduer og dører.
- RØMME** Evakuer bygget via nærmeste rømningsvei.
Gå til møteplass.
- HJELPE** Bistå ansvarlig personell med informasjon

FOREBYGGENDE

- DU** skal vite hvor rømningsveiene er og kunne bruke disse.
DU skal vite hvor slukkeutstyr er plassert og kunne bruke dette.
DU skal vite hvordan og hvor du kan aktivere brannalarm.

SYMBOLFORKLARING

-  Rømningsretning/utgang
-  Rømningsvei
-  Brannalarmsentral
-  Manuell melder
-  Håndslukkeapparat
-  Brannslange
-  Møteplass:
Parkeringsplass



AFRY Norway AS
Søbergsgate 1, 3211 Sandefjord
Tlf: +47 24 10 10 10 - www.afry.no

RØMNINGSPLAN

Tolvsrød torg

Plan 2

BRANNINSTRUKS

VED BRANN ELLER FARE:

- VARSLER** Varsle andre umiddelbart
Bruk manuell brannmelder
Opptre rolig - unngå panikk
Ring 110
- REDDE** Assister personer som trenger hjelp hvis mulig
- SLOKKE** Slukk brannen om mulig med nærmeste slukkeutstyr.
Lukk vinduer og dører.
- RØMME** Evakuer bygget via nærmeste rømningsvei.
Gå til møteplass.
- HJELPE** Bistå ansvarlig personell med informasjon

FOREBYGGENDE

DU skal vite hvor rømningsveiene er og kunne bruke disse.
DU skal vite hvor slukkeutstyr er plassert og kunne bruke dette.
DU skal vite hvordan og hvor du kan aktivere brannalarm.

SYMBOLFORKLARING


-  Rømningsretning/utgang
-  Rømningsvei
-  Manuell melder
-  Håndslukkeapparat

 Møteplass:
Parkeringsplass




AFRY Norway AS
Søbergsgate 1, 3211 Sandefjord
Tlf: +47 24 10 10 10 - www.afry.no

Dato: 29.01.26 Tegnet av: TW

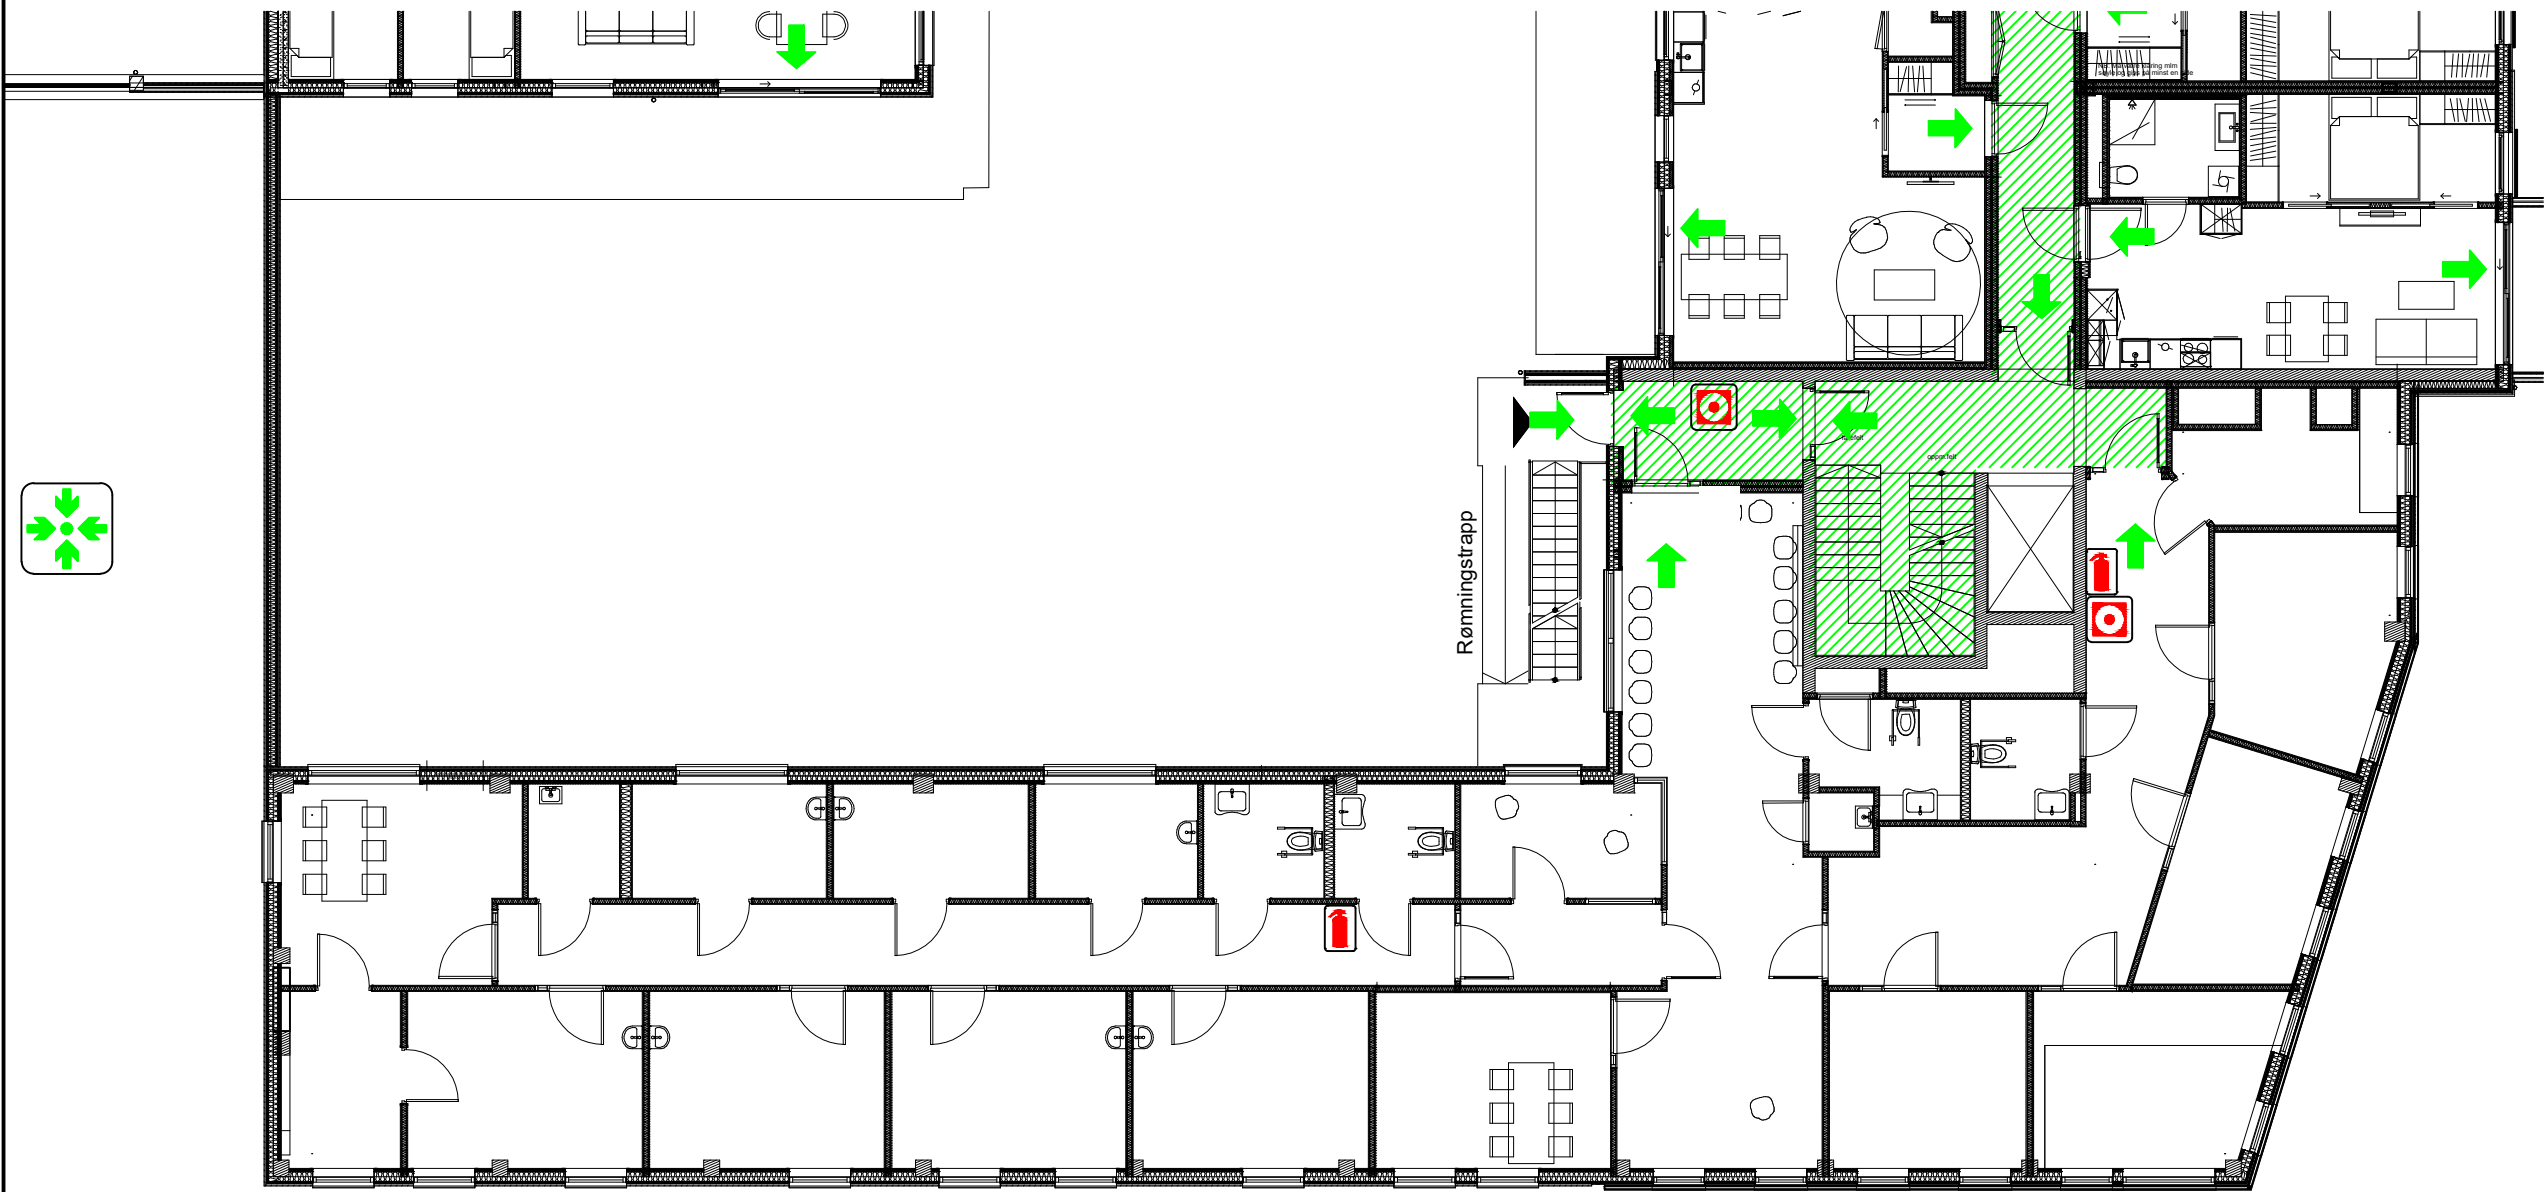

RØMNINGSPLAN

Tolvsrød torg

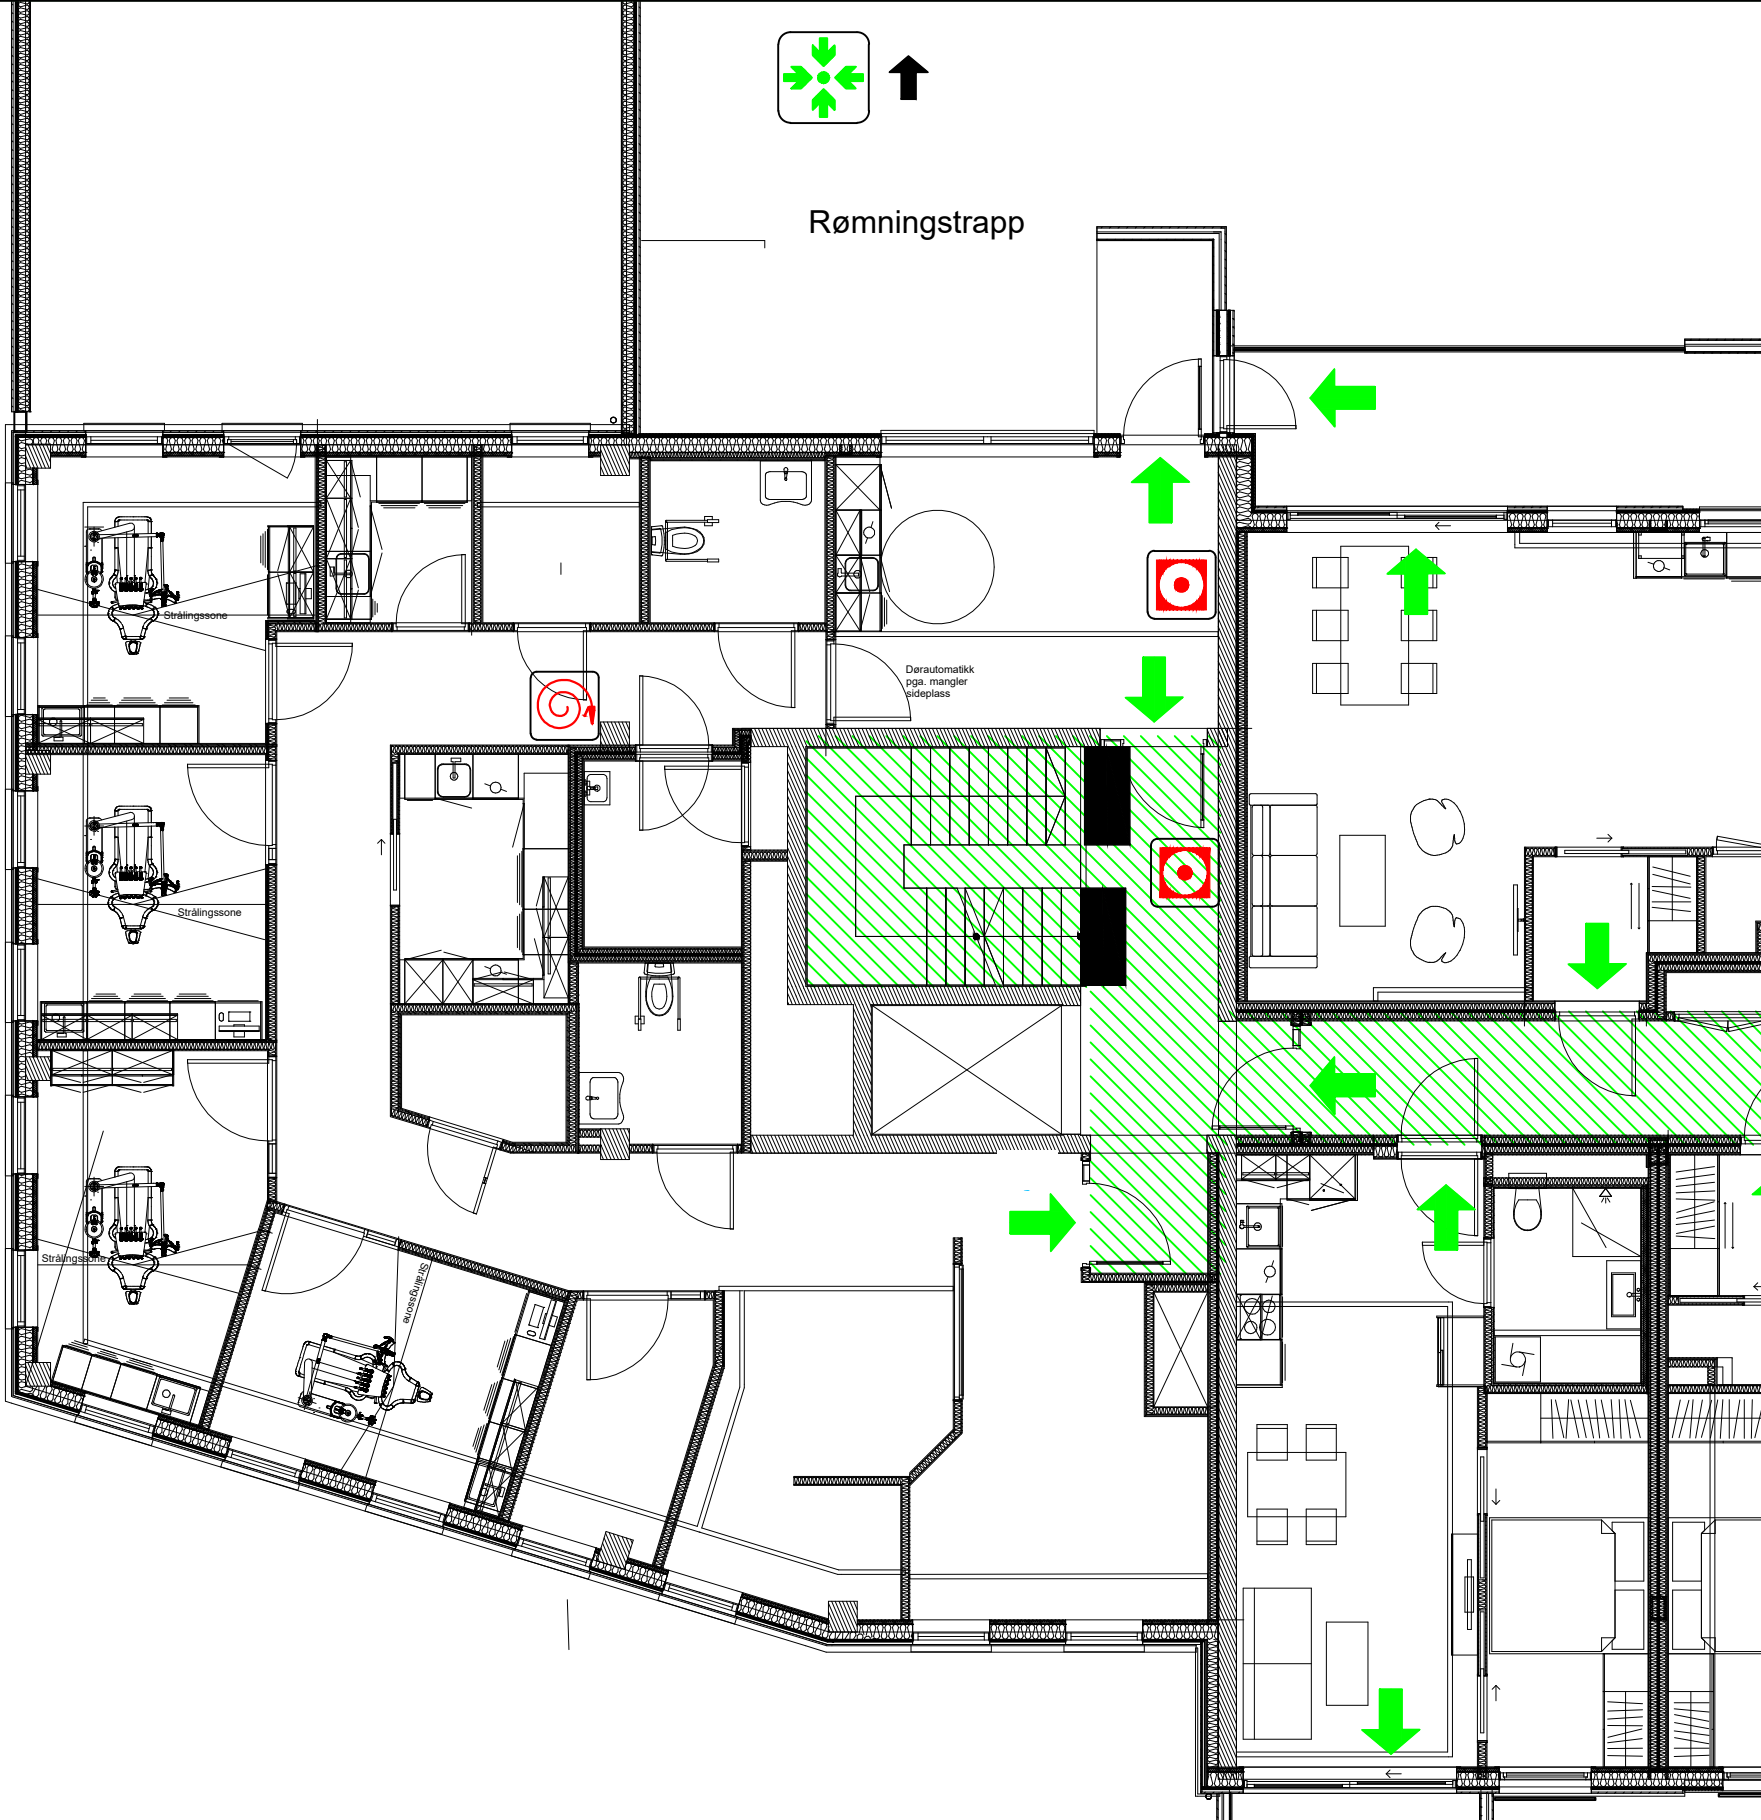

Plan 3

BRANNINSTRUKS

VED BRANN ELLER FARE:

- VARSELE** Varsle andre umiddelbart
Bruk manuell brannmelder
Opptre rolig - unngå panikk
Ring 110
- REDDE** Assister personer som trenger hjelp hvis mulig
- SLOKKE** Slukk brannen om mulig med nærmeste slukkeutstyr.
Lukk vinduer og dører.
- RØMME** Evakuer bygget via nærmeste rømningsvei.
Gå til møteplass.
- HJELPE** Bistå ansvarlig personell med informasjon

FOREBYGGENDE

DU skal vite hvor rømningsveiene er og kunne bruke disse.
DU skal vite hvor slukkeutstyr er plassert og kunne bruke dette.
DU skal vite hvordan og hvor du kan aktivere brannalarm.

SYMBOLFORKLARING

- Rømningsretning/utgang
- Rømningsvei
- Manuell melder
- Brannslange


Møteplass:
Parkeringsplass



AFRY Norway AS
Søbergsgate 1, 3211 Sandefjord
Tlf: +47 24 10 10 10 - www.afry.no

RØMNINGSPLAN

Tolvsrød torg

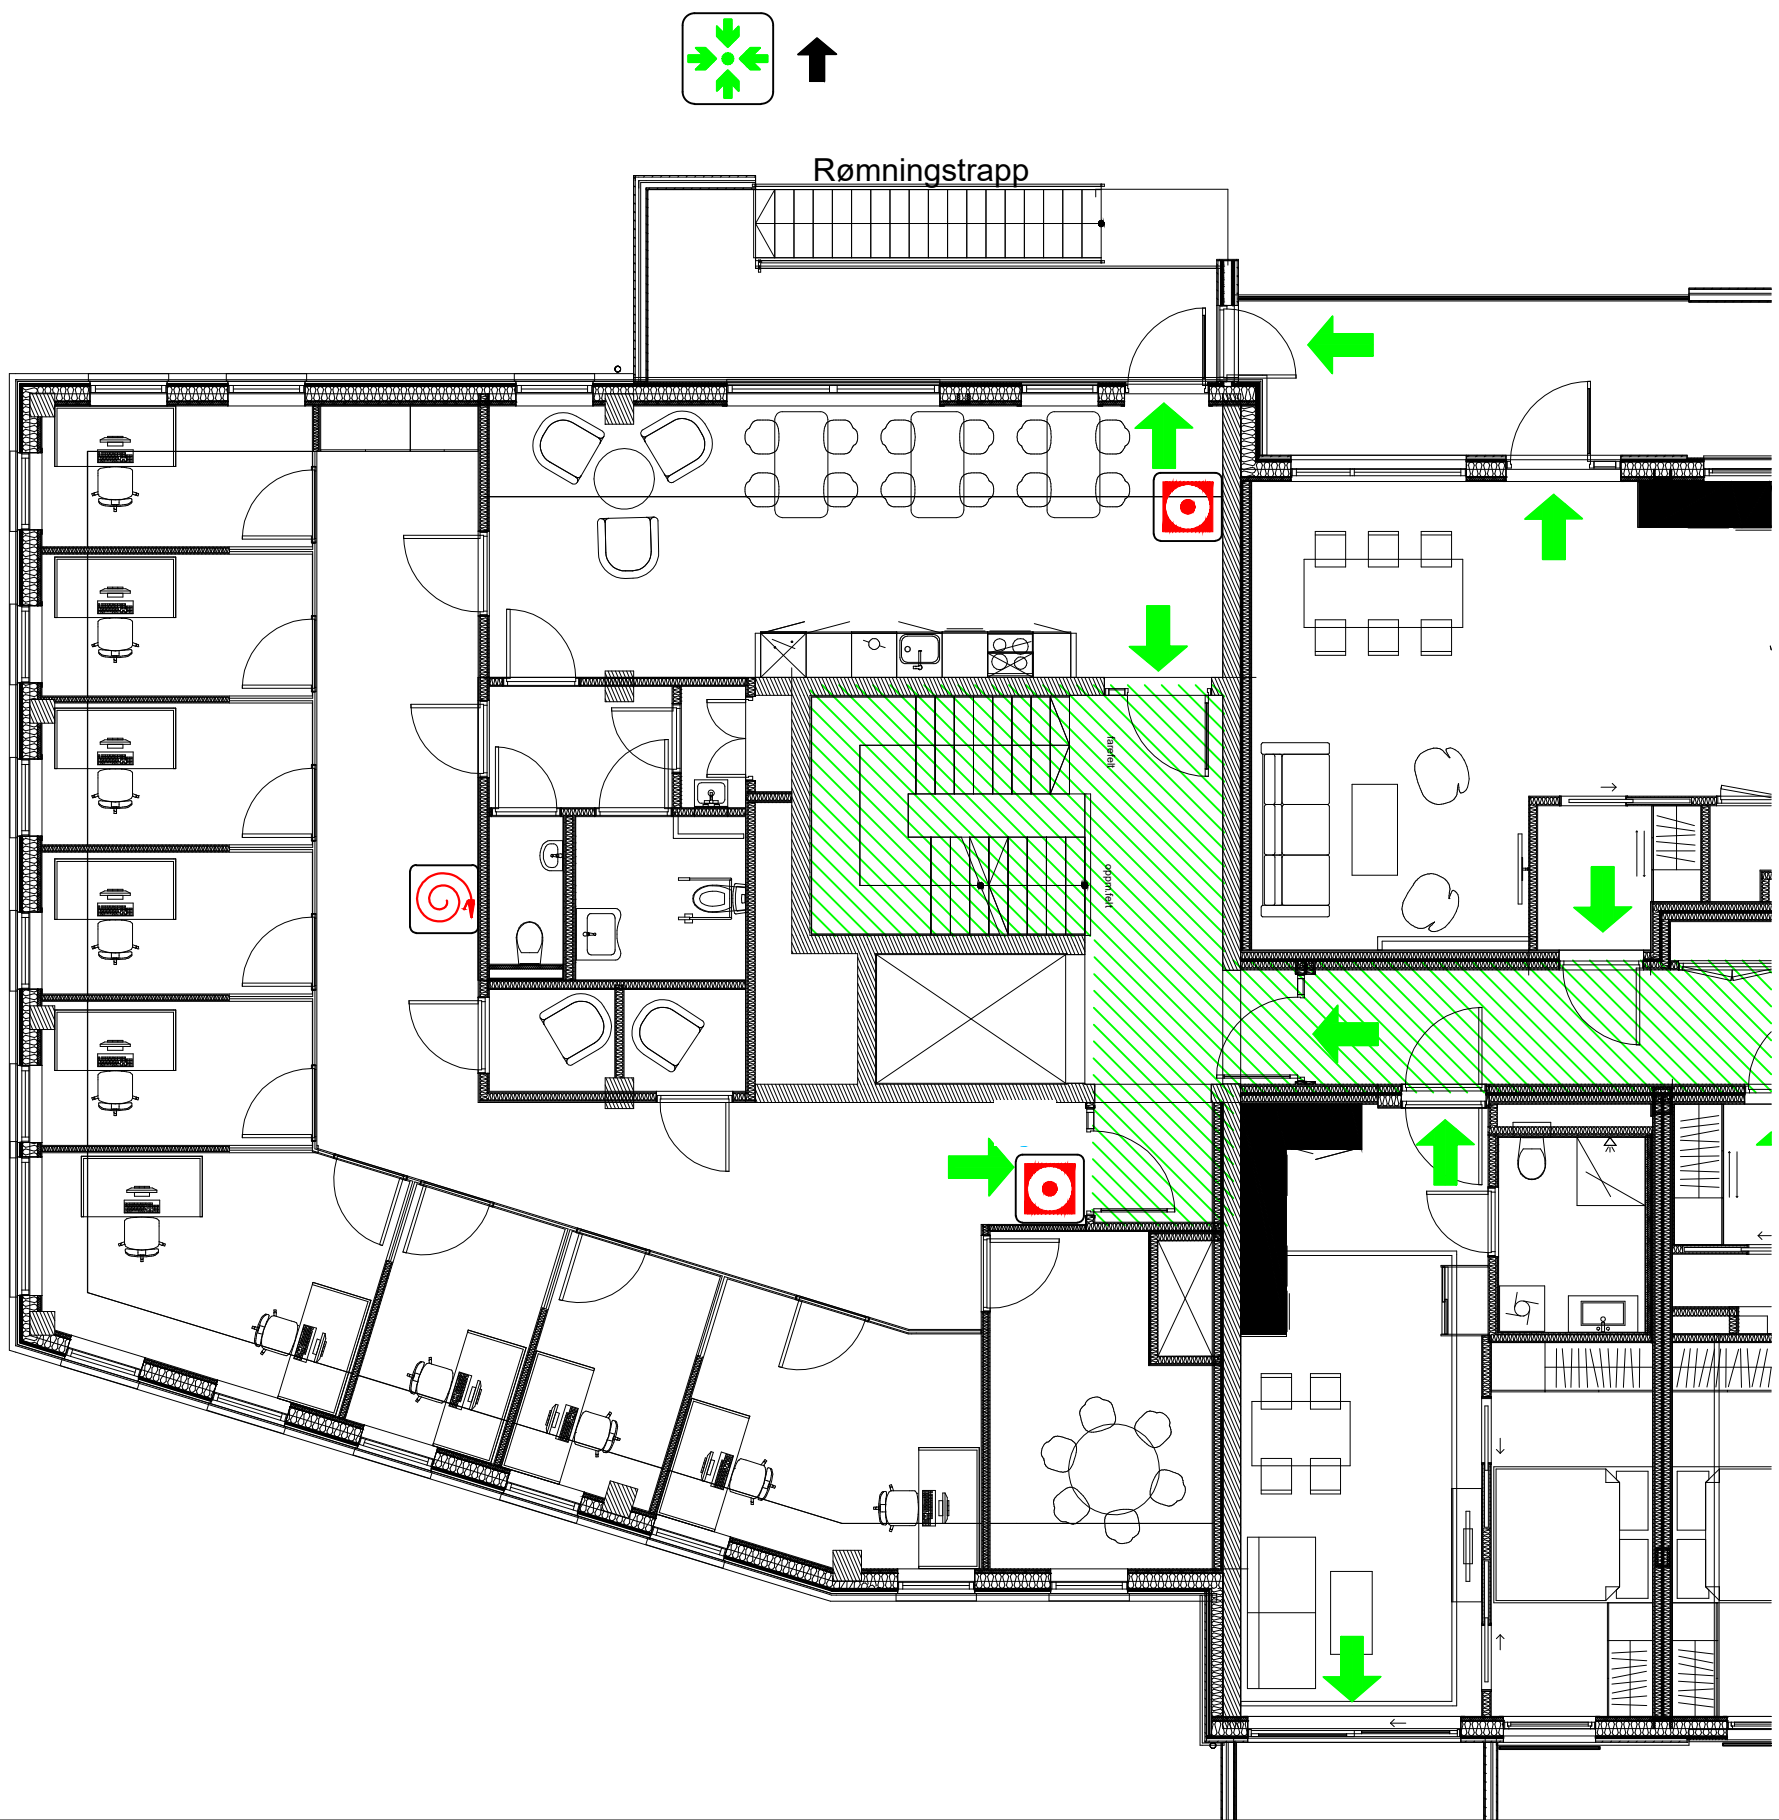

Plan 4

BRANNINSTRUKS

VED BRANN ELLER FARE:

- VARSLER** Varsle andre umiddelbart
Bruk manuell brannmelder
Opptre rolig - unngå panikk
Ring 110
- REDDE** Assister personer som trenger hjelp hvis mulig
- SLOKKE** Slukk brannen om mulig med nærmeste slukkeutstyr.
Lukk vinduer og dører.
- RØMME** Evakuer bygget via nærmeste rømningsvei.
Gå til møteplass.
- HJELPE** Bistå ansvarlig personell med informasjon

FOREBYGGENDE

DU skal vite hvor rømningsveiene er og kunne bruke disse.
DU skal vite hvor slukkeutstyr er plassert og kunne bruke dette.
DU skal vite hvordan og hvor du kan aktivere brannalarm.

SYMBOLFORKLARING

- Rømningsretning/utgang
- Rømningsvei
- Manuell melder
- Brannslange

Møteplass:
Parkeringsplass



AFRY Norway AS
Søbergsgate 1, 3211 Sandefjord
Tlf: +47 24 10 10 10 - www.afry.no

RØMNINGSPLAN

Tolvsrød torg



Plan U

BRANNINSTRUKS

VED BRANN ELLER FARE:

- VARSLER** Varsle andre umiddelbart
Bruk manuell brannmelder
Opptre rolig - unngå panikk
Ring 110
- REDDE** Assister personer som
trenger hjelp hvis mulig
- SLOKKE** Slukk brannen om mulig
med nærmeste slukkeutstyr.
Lukk vinduer og dører.
- RØMME** Evakuer bygget via
nærmeste rømningsvei.
Gå til møteplass.
- HJELPE** Bistå ansvarlig personell
med informasjon

FOREBYGGENDE

DU skal vite hvor rømningsveiene
er og kunne bruke disse.
DU skal vite hvor slukkeutstyr er
plassert og kunne bruke dette.
DU skal vite hvordan og hvor du
kan aktivere brannalarm.

SYMBOLFORKLARING

-  Rømningsretning/utgang
-  Rømningsvei
-  Brannalarmsentral
-  Manuell melder
-  Håndslukkeapparat
-  Brannslange
-  Møteplass:
Parkeringsplass



AFRY Norway AS
Søbergsgate 1, 3211 Sandefjord
Tlf: +47 24 10 10 10 - www.afry.no